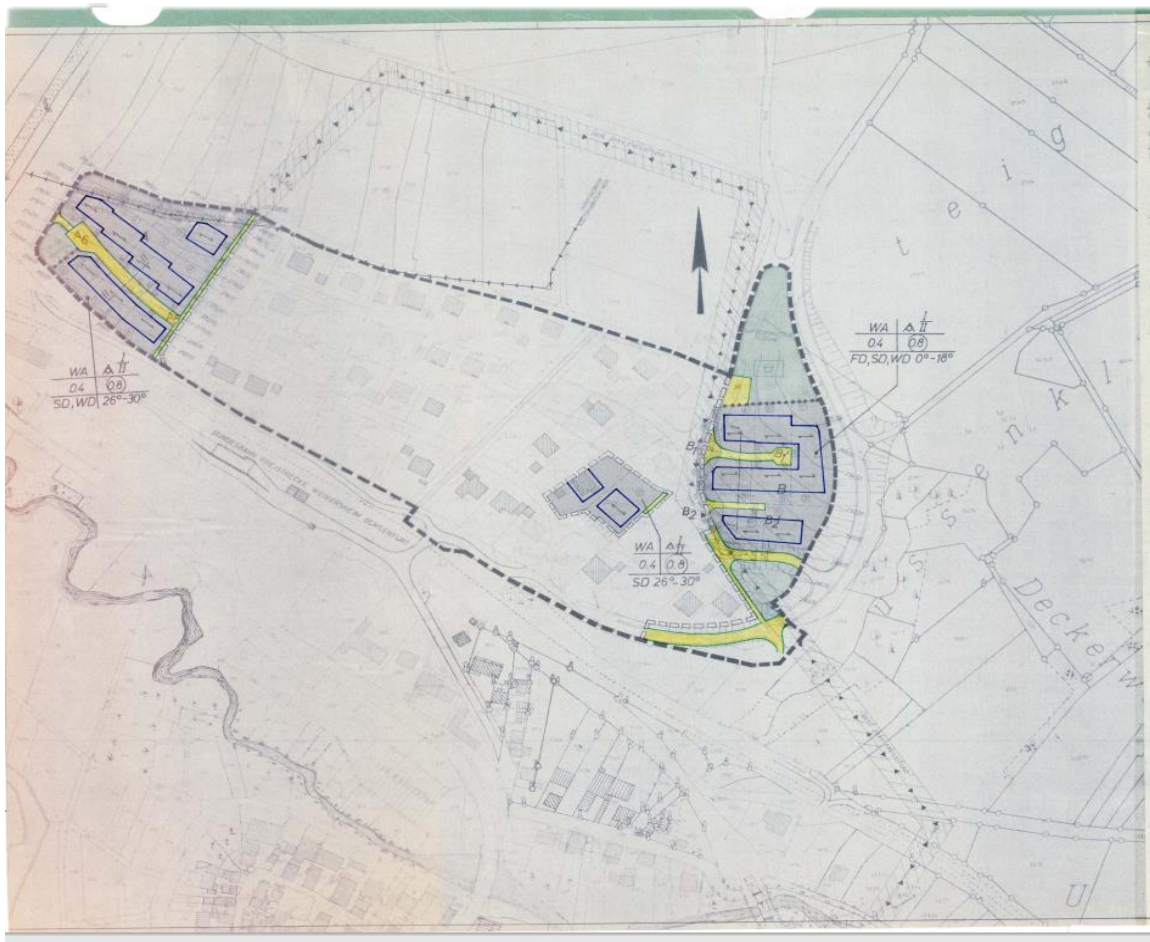

1. ÄNDERUNG UND ERWEITERUNG DES BEBAUUNGSPLANES DER GEMEINDE BIEBEREHREN „HOHE STEIGE, TEIL A+B"

FESTSETZUNGEN GEM. § 9 BAU G, ART. 107 BAY BO

- GRENZE DES RÄUMLICHEN GELTUNGSBEREICHES DES BEBAUUNGSPLANES
- WA — ALLGEMEINES WOHNGEBIET (§ 4 BAUNVO)
- NUR EINZELHÄUSER ZULÄSSIG
- II — HÖCHSTZULÄSSIGE GESCHOSSZAHL: BERGSEITIG II, TALSEITIG II
- 0.4 — GRUNDFLÄCHENZAHL
- (0.8) — GESCHOSSFLÄCHENZAHL
- FD, SD, WD — FLACHDACH, SATTELDACH, WALMDACH Z.B.
- 0°-18° — DACHNEIGUNGEN Z.B.
- FIRSTRICHTUNG
- BAUGRENZE
- STRASSENBEGRENZUNGSLINIE
- P — ÖFFENTLICHE PARKFLÄCHE
- GEHWEG, FAHRBAHN, SCHRAMMBORD — STRASSENVERKEHRSFLÄCHE
- FUSSWEG MIT TREPPENANLAGE
- SICHTFLÄCHEN, VON BEBAUUNG, ANPFLANZUNGEN UND EINFRIEDUNGEN ÜBER 0,80 M HÖHE FREIZUHALTEN
- ÖFFENTLICHE GRÜNFLÄCHE
- KINDERSPIELPLATZ
- 20KV FREILEITUNG MIT SCHUTZSTREIFEN GEPLANT
- SCHUTZSTREIFEN DER VORHANDENEN FERNMELDE-LEITUNG
- ABGRENZUNG UNTERSCHIEDLICHER NUTZUNG

HINWEISE

- GELTUNGSBEREICH DER ÄNDERUNG
- VORHANDENE 20KV FREILEITUNG MIT SCHUTZSTREIFEN
- BESTEHENDE FERNWASSERLEITUNG
- VORGESCHLAGENE GRUNDSTÜCKSGRENZEN
- BESTEHENDE GRUNDSTÜCKSGRENZEN MIT GRENZSTEIN
- (45) — ZUTEILUNGSNUMMER Z.B.
- 1674 — FLURSTÜCKSNUMMER
- A — TEILGEBIET Z.B.
- B_1 — NUMERIERUNG DER STRASSENSTRECKEN Z.B.
- HÖHENLINIEN
- BÖSCHUNGSFLÄCHE
- +530 / 529,85 — MASSANGABE IN METER
- I — I — QUERPROFIL Z.B.

DER ENTWURF DES BEBAUUNGSPLANS WURDE MIT DER BEGRÜNDUNG DER BEHÖRDE VOM 14.6.82 BIS 16.7.1982 ÖFFENTLICH AUSGELEGT.

DIE GEMEINDE BIEBERehren HAT MIT BESCHLUSS DES GEMEINDERATS VOM 13. Januar 1982 DEN BEBAUUNGSPLAN GEMÄSS § 10 BAU G ALS SATZUNG BESCHLOSSEN.

BIEBERehren, 13. Jan. 1982

Nr.: VII-610-1-42/1 95
LANDRATSAMT WÜRZBURG
Würzburg, den 19.1.1982

DER GENEHMIGUNG DES BEBAUUNGSPLANES WURDE GEMÄSS § 11 BAU G AM 25.1.82 ÖFFENTLICH BEKANNT GEMACHT.

BIEBERehren, 23. Juni 1982

Ingenieurbüro Konrad Sack
6962 Adelsheim Tel. 06291-1096
6972 Tauberbischofsheim Tel. 09341-3071

Projekt: 1. ÄNDERUNG UND ERWEITERUNG DES BEBAUUNGSPLANES „HOHE STEIGE, TEIL A+B"

Plan Nr. 27/6/1-1 — LAGEPLAN — Maßstab 1:1000

Bauherr: GEMEINDE BIEBERehren